



Продается Участок ИЖС,
10 соток


200 000 руб.

📍 Тверская область, село Петровское

Площадь

10 сот.

Участок

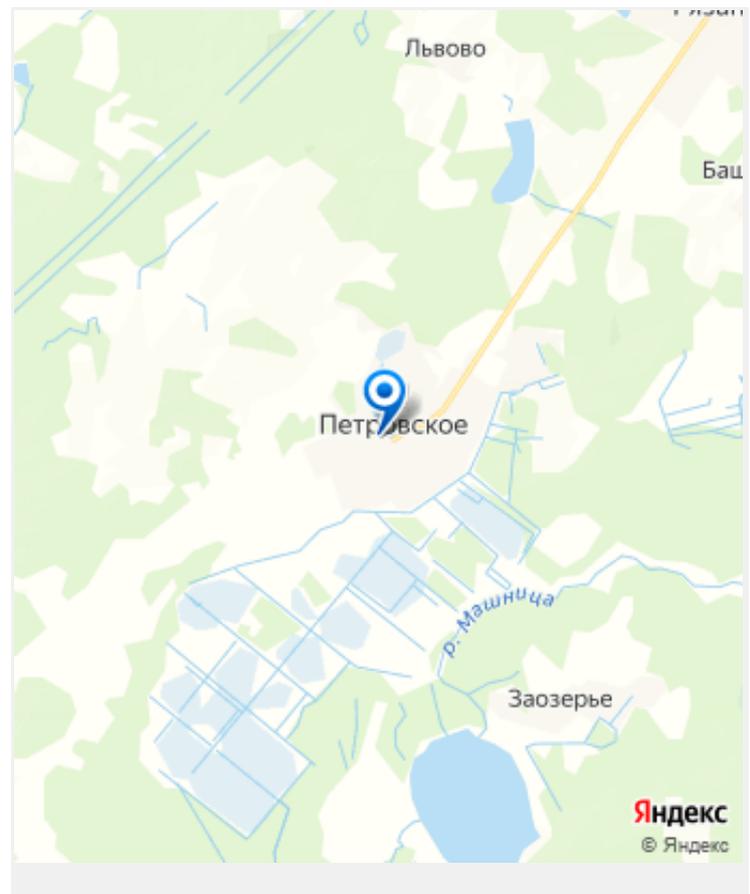

<https://gorobmen.com/catalog/25/67805/>

Продаётся участок в экологически чистом районе Тверской области. Земли населённых пунктов под малоэтажное строительство (ИЖС). Построены дороги, подведено электричество, разбиты все участки на улицы, вдоль Улиц построены арки, проложены ливневые трубы. Перспектива развития посёлка, - есть в продаже ряд свободных участков от 8 до 16 соток, по стоимости от 10 до 20 тысяч за сотку (в зависимости от места расположения и площади). По соседству ряд рыбохозяйственных угодий, охотхозяйства, леса с грибными и ягодными местами. Свободная продажа !!! Документы готовы к оформлению. Быстрый выход на сделку.



Публичная кадастровая карта: Тверская область

кадастровый номер

Определение:

Земельный участок

Кад. номер: 69:10:0000037:2125

Статус: Уличный

Адрес: Российская Федерация, Тверская область, Калининский район, с/п Верхневолжское, с Петровское

Категория земель: Земли поселений (земли населенных пунктов)

Форма собственности: -

Кадастровая стоимость: 429998.16 руб


Угловая

1671 16 50 m 200 R

2/5

Leaflet | Powered by I © Яндекс, Ущерб

The image shows a public cadastral map of the Tver region. A specific residential plot is highlighted in yellow. A popup window provides detailed information about this plot, including its cadastral number, status, address, category, form of ownership, and cadastral value. The map also shows surrounding plots with their respective numbers and a scale bar.

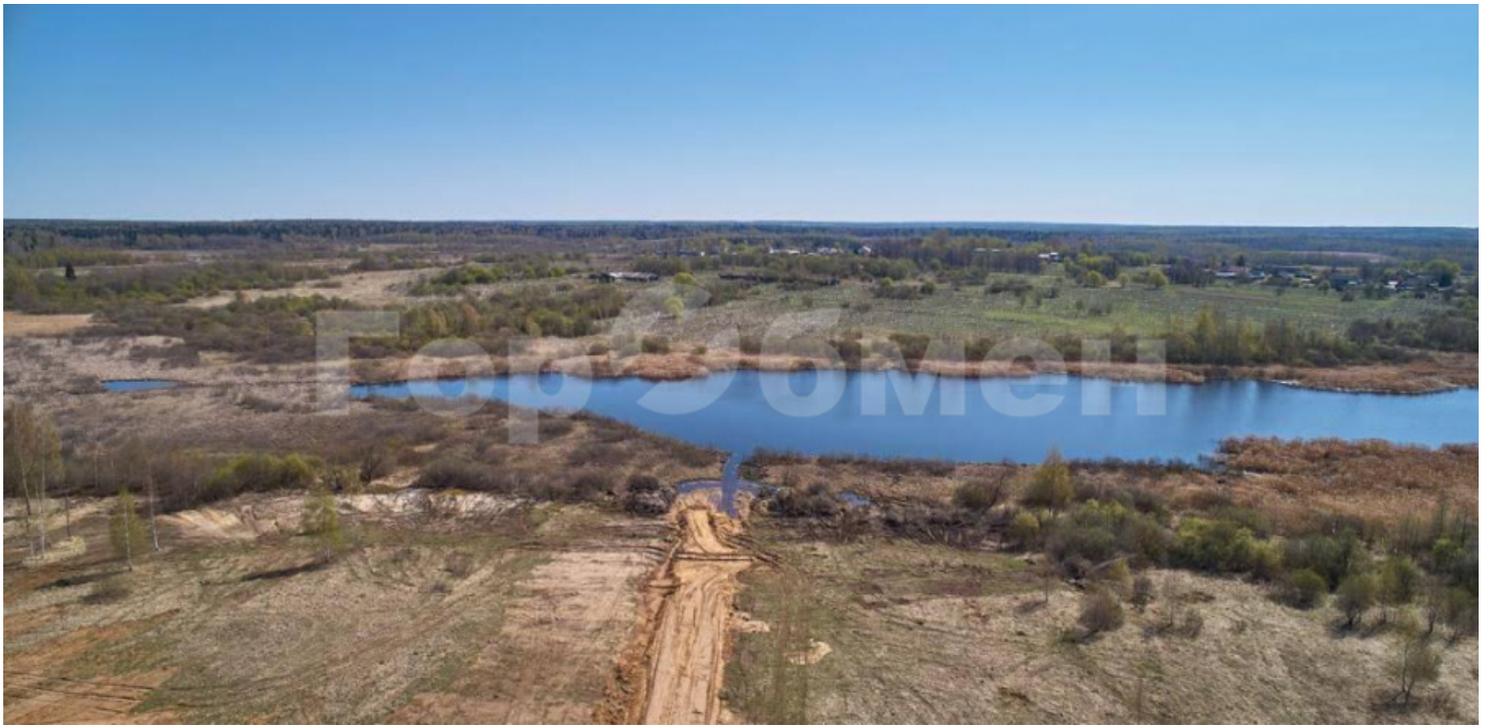

















**СХЕМА ВЕРТИКАЛЬНОЙ ПЛАНИРОВКИ
И ИНЖЕНЕРНОЙ ПОДГОТОВКИ ТЕРРИТОРИИ**



УСЛОВНЫЕ ОБОЗНАЧЕНИЯ

- Границы:**
- Граница проекта территории
 - Границы функциональных зон
 - Линия застройки
 - И функциональные участки
- Транспортная инфраструктура:**
- Автомобильные дороги
 - Линии электропередачи
- Инженерная инфраструктура:**
- Водопровод
 - Газопровод
 - Канализация
 - Теплопровод
 - Электросеть
 - Трансформаторная подстанция
- Земли и сооружения:**
- Индивидуальные жилые дома
 - Многоквартирные здания
 - Историко-культурные памятники
 - Площадки для спорта
 - Площадки для отдыха
 - Принадлежность к участку
- Вертикальная планировка территории:**
- Линия участка (высоты, уклоны)
 - Направление планировки
 - Длина участка (высоты, уклоны)
 - Проектная отметка



4 / 5

Выпуск подготовленной индивидуальной документации застройщика
Адрес: Тверская область, Калининский район, Верхневолжское ш. д. Петровское

Проект планировки территории	Спецификация	Листы	Листов
Материал по обоснованию	17	4	4

Схема вертикальной планировки и инженерной подготовки территории М 1:2000
Автор: [подпись] Формат А3